

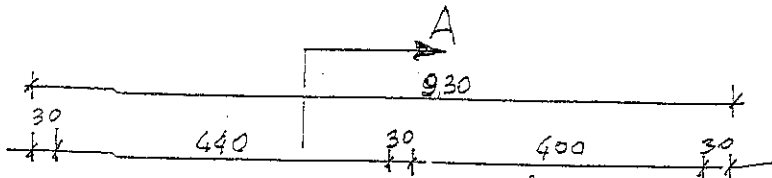
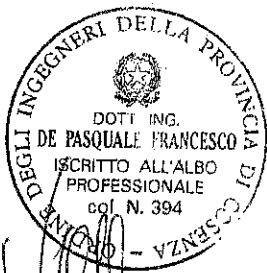


11 A₄

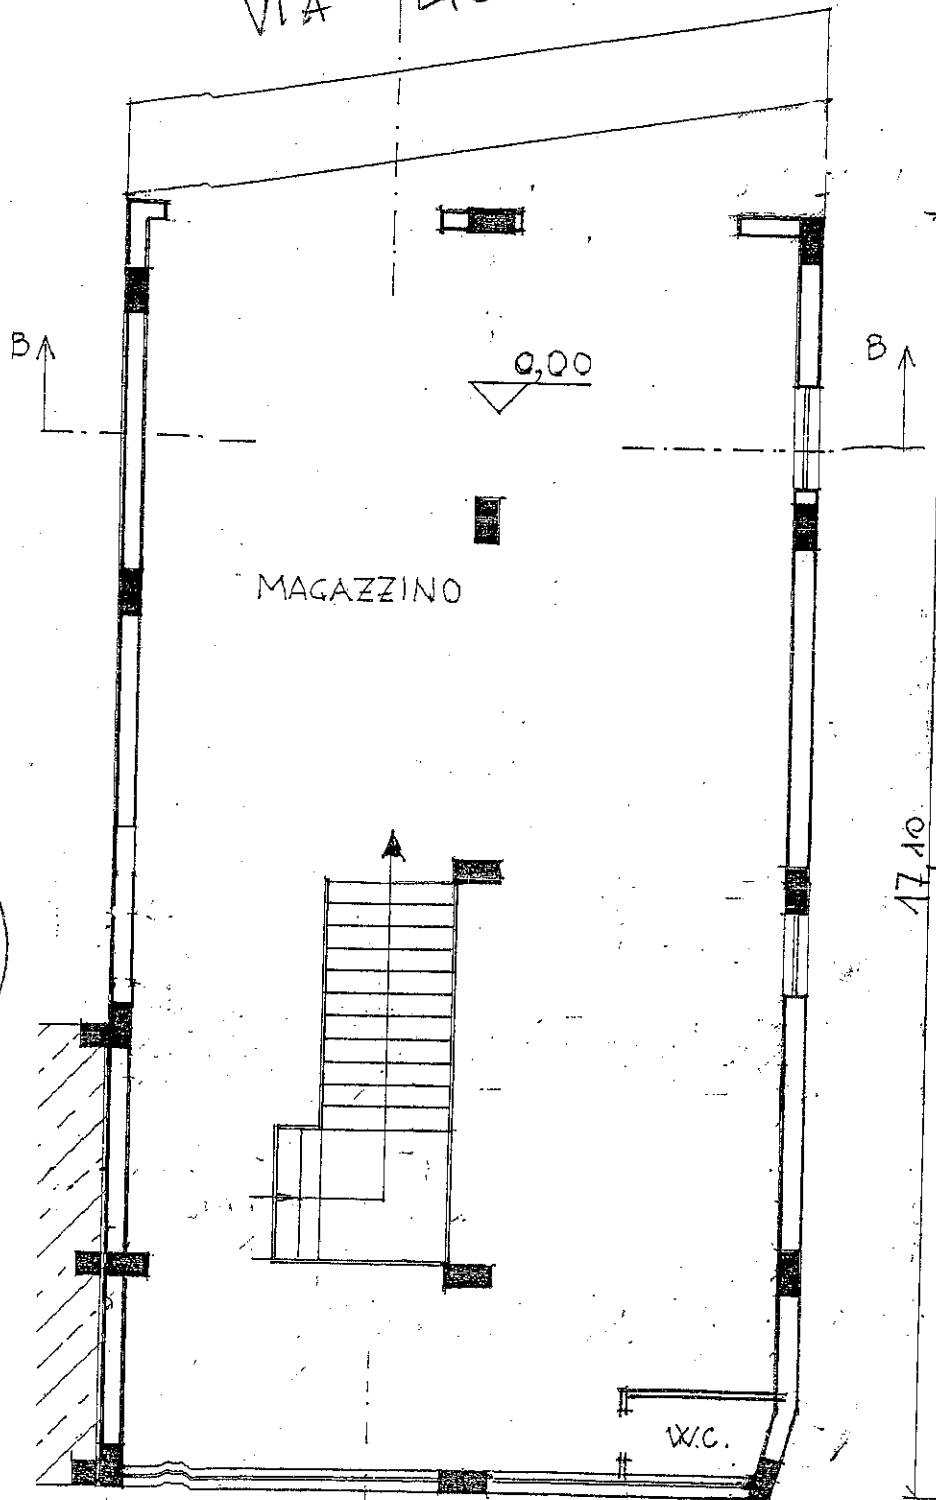

VIA LIBERTA'

3

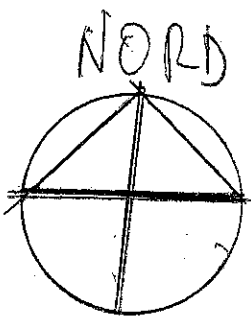


Spulla
Fuoco Spilla

PIANTA PIANO TERRA

[Signature]

4
B₄

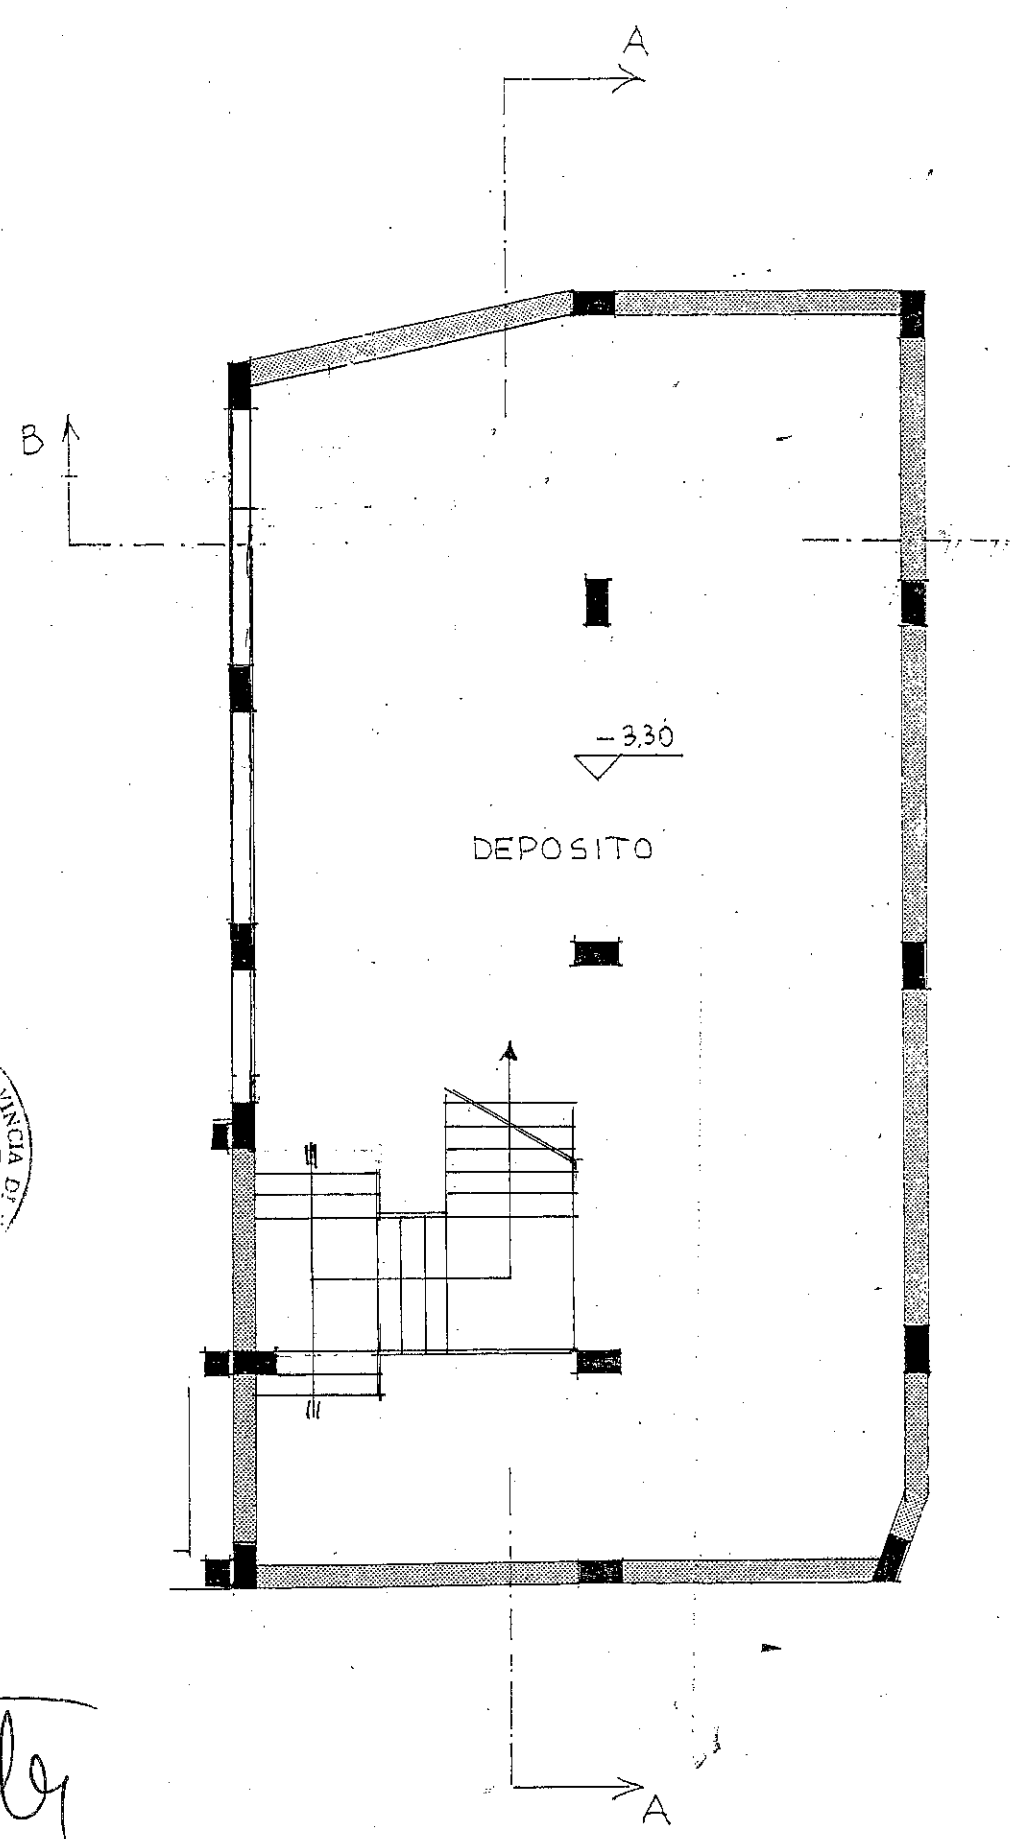

Deputato
Giuseppe Spada
Roberto Pizzarello

PIANTA PIANO INTERRATO