



PIANTA PIANO PRIMO

Stato Futuro

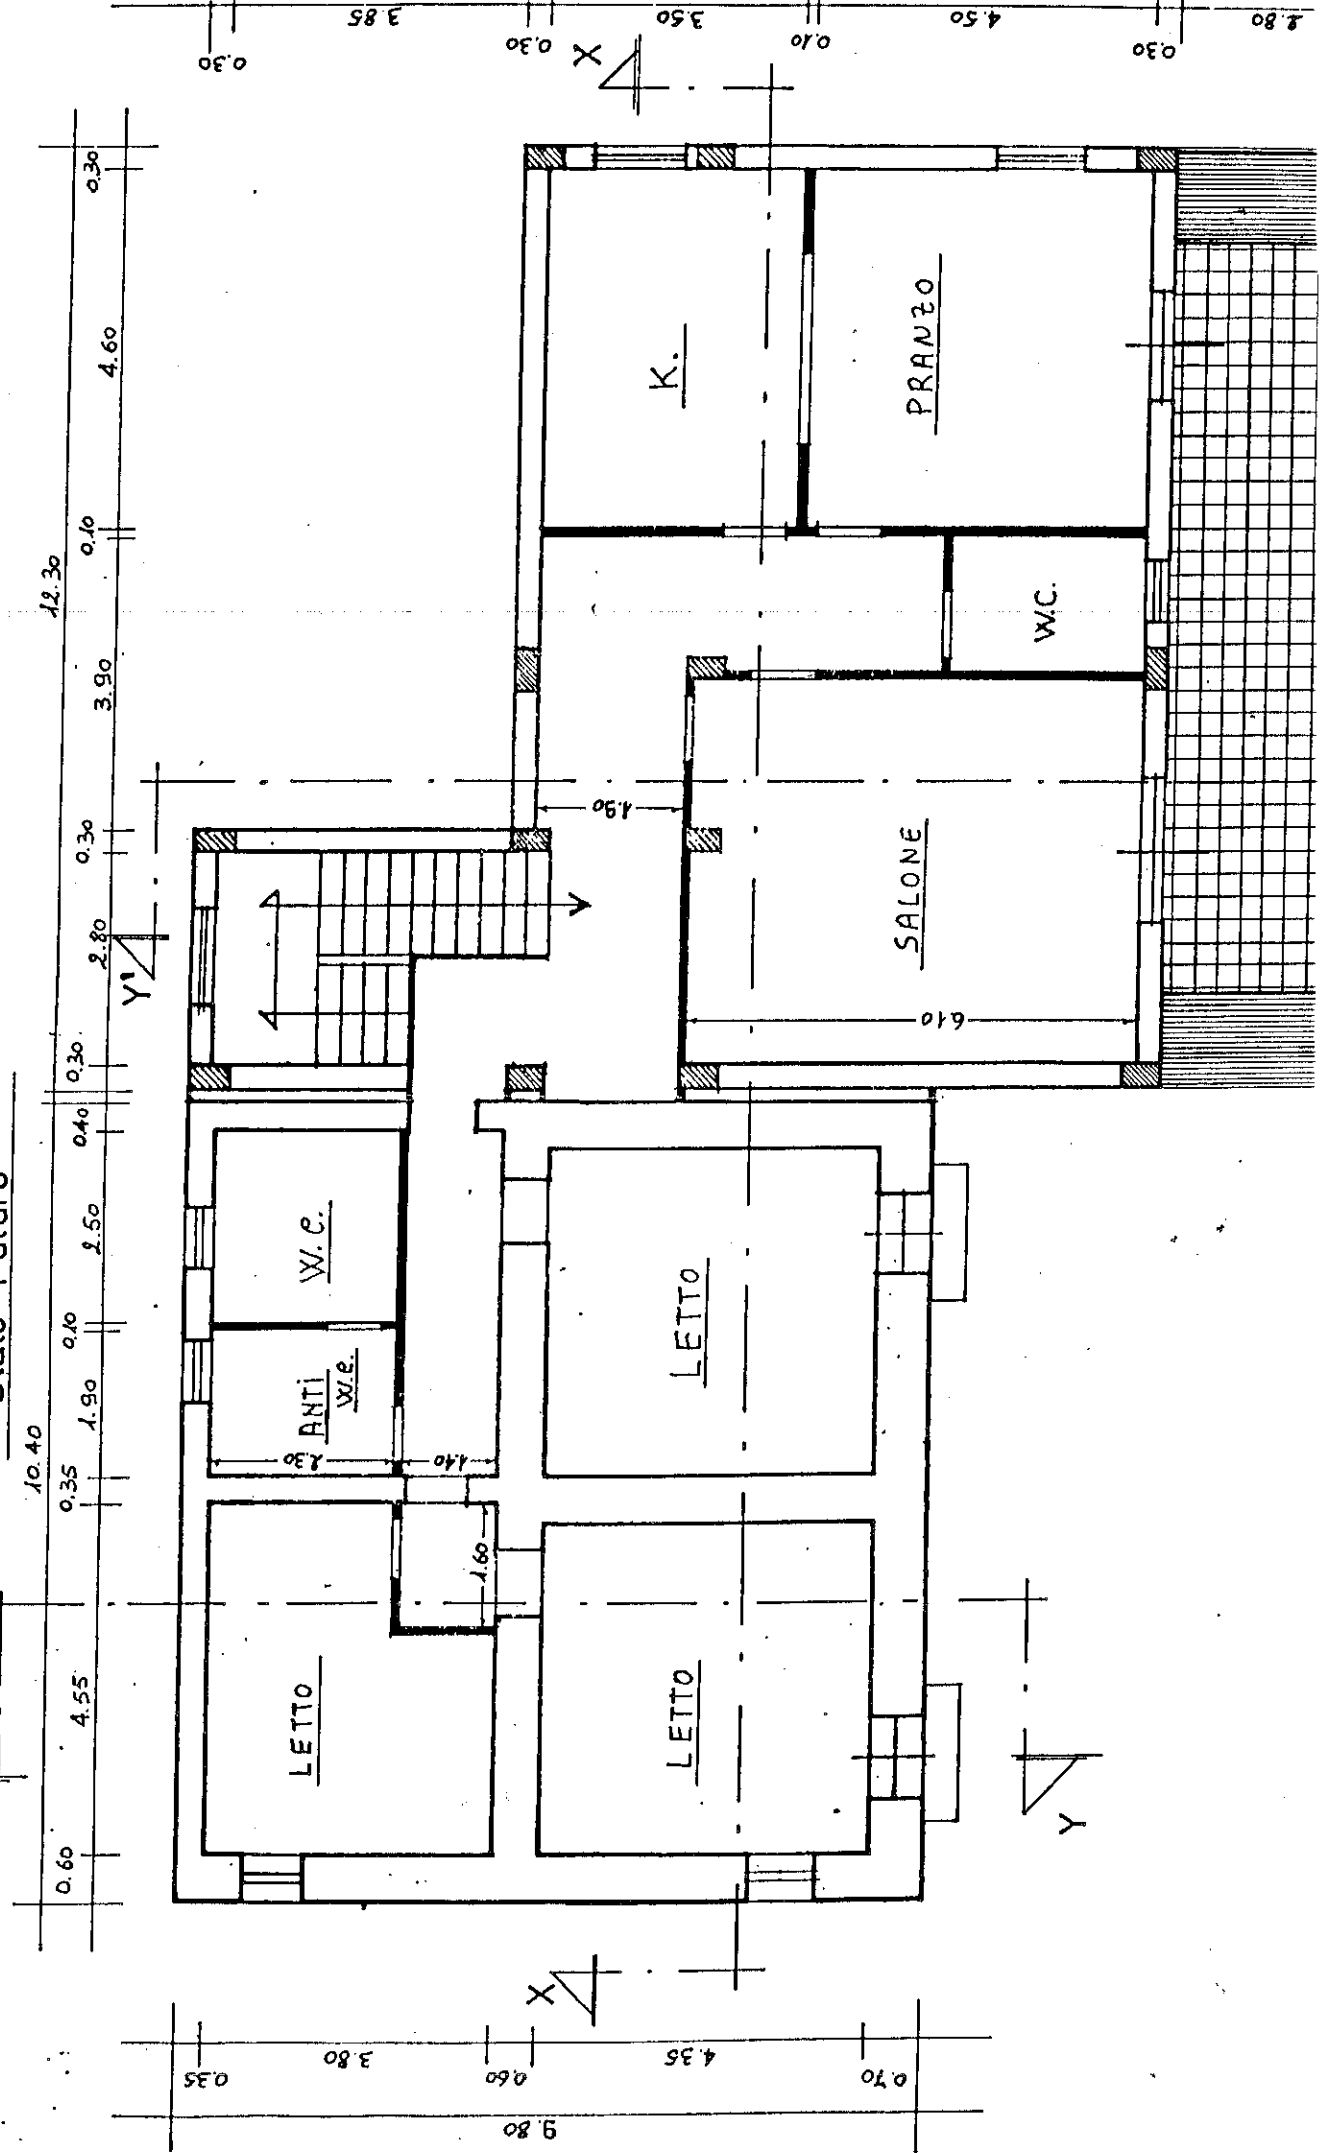

PIANTA PIANO SOTTOTETTO PIANA COPERTURA S. Futuro
Stato Futuro

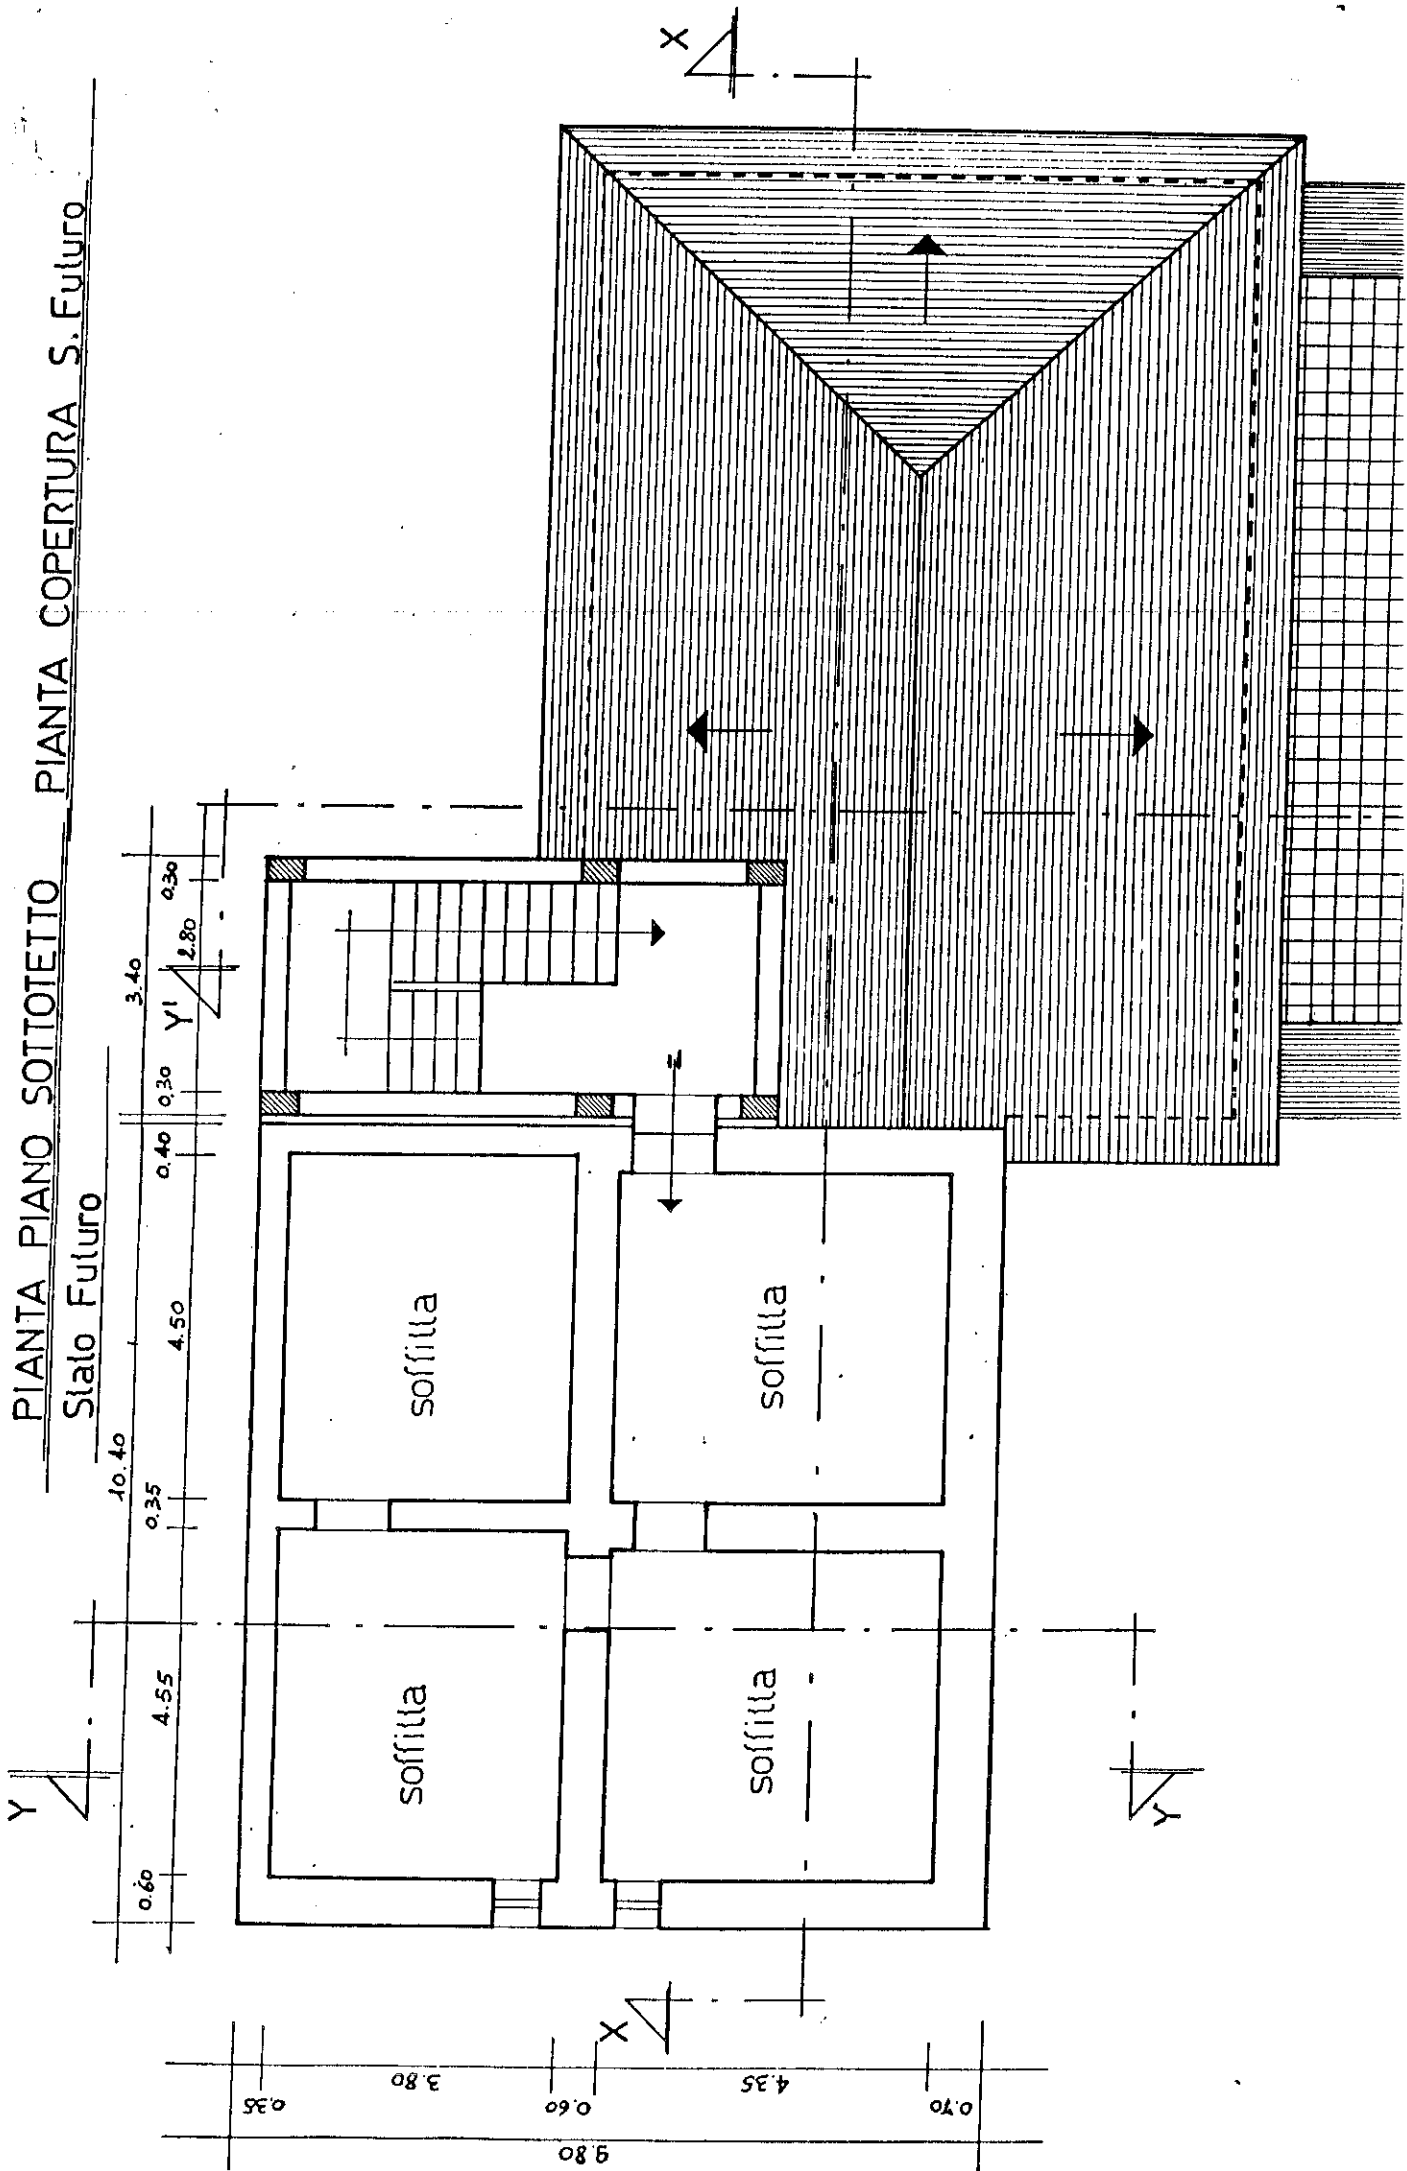

PIANTA PIANO TERRA Stato Futuro

