


ELABORATO PLANIMETRICO	
Compilato da: Valtri Salvatore	
Iscritto all'albo: Ingegneri	
Prov. Cosenza	N. 2581

Agenzia del Territorio
CATASTO FABBRICATI
Ufficio Provinciale di
Cosenza

Comune di Amantea	Protocollo n. CS0448266 del 28/12/2010
Sezione: Foglio: 31 Particella: 259	Tipo Mappale n. 439088 del 20/12/2010
Dimostrazione grafica dei subalterni	Scala 1 : 500

Piano Terra

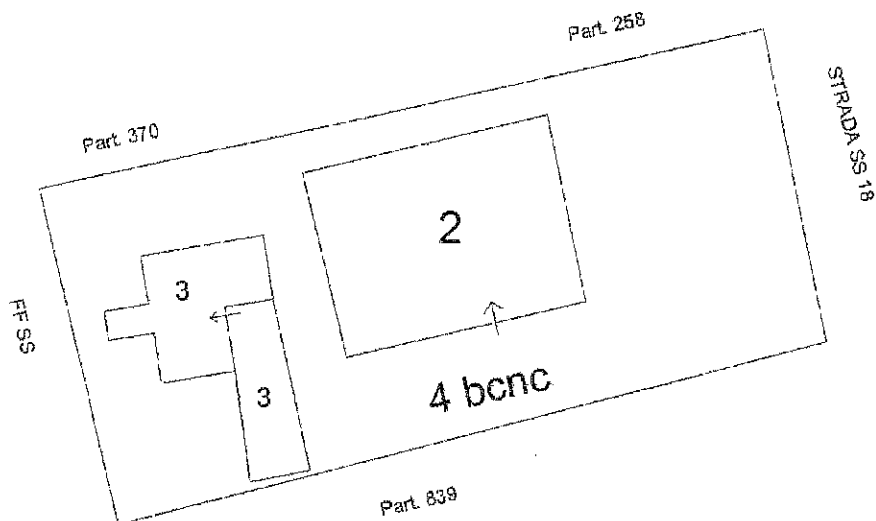

Ultima planimetria in atti

Data: 31/08/2022 - n. T234565 - Richiedente: Telematico

Totale schede: 1 - Formato di acquisizione: A4(210x297) - Formato stampa richiesto: A4(210x297) - Fattore di scala non utilizzabile