

Agenzia delle Entrate
CATASTO FABBRICATI
Ufficio provinciale di
Cosenza

Dichiarazione protocollo n. CS0244974 del 13/11/2024
Comune di Lago
Contrada San Lorenzo

Scala 1: 200

Planimetria
Scheda



Compilata da:
Colla Massimiliano
Iscritto all'albo:
Geometri
Prov. Cosenza
N. 2740

Identificativi Catastali:
Sezione: 21
Foglio: 21
Particella: 427
Subalterno: 1

civ. SNC

Piano Terra

Piano Primo
H=2,90 m

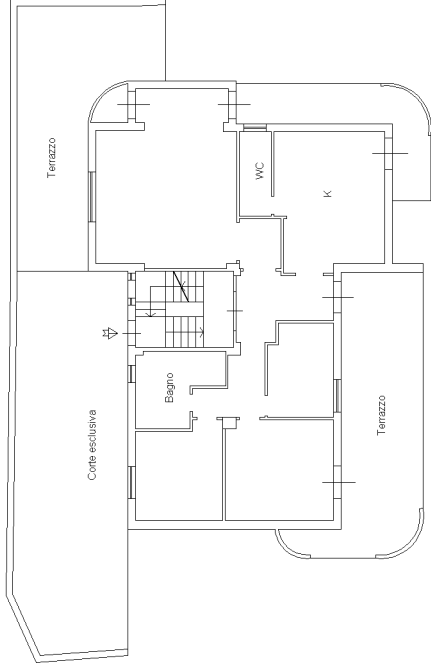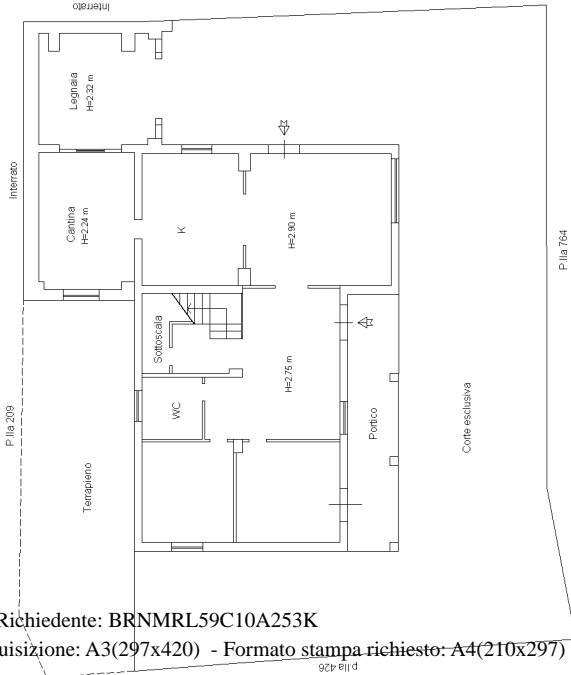

Piano Secondo
(Sottotetto)

