

MODULARIO
F. rig. rend. 487




MINISTERO DELLE FINANZE
DIREZIONE GENERALE DEL CATASTO E DEI SS.TT.EE.
CATASTO EDILIZIO URBANO (RDL 13-4-1939, n. 652)

MOD. **BN** (CEU)


LIRE
250

Planimetria di u.i.u. in Comune di AMANTEA via Loc. CORECA civ.

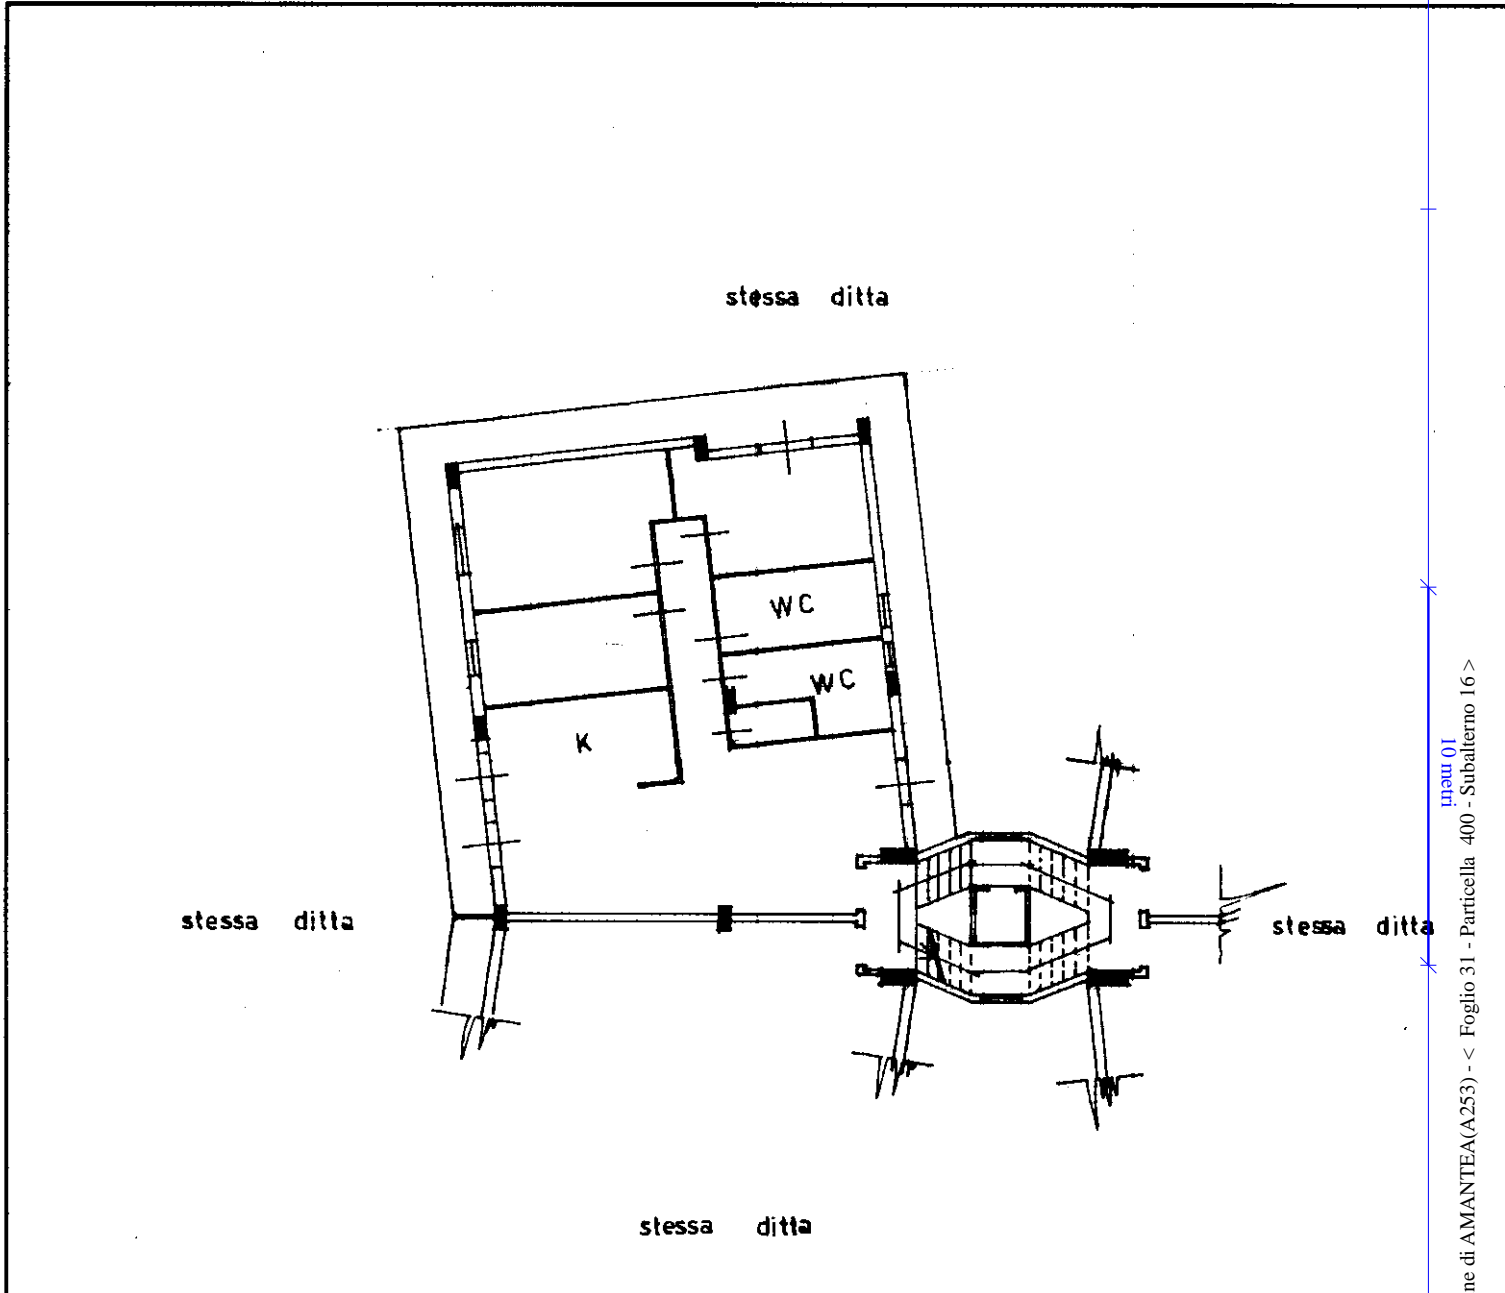

PIANO QUARTO
H. = mt. 2.90

ORIENTAMENTO

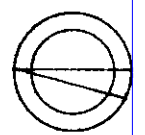

SCALA DI 1:200



Compilata dal **ARCH. PERRI LUCIANO**
(Titolo, cognome e nome)

RISERVATO ALL'UFFICIO

Dichiarazione di N.C.
Denuncia di variazione

Isritto all'albo de **ARCHITETTO**
della provincia di **COSENZA** n. **216**

03 04 91 Firma

Data presentazione: 21/05/1991 - Data: 06/02/2025 - n. T270522 - Richiedente: BRNMRL59C10A253K
Totale schede: 1 - Formato di acquisizione: A4(210x297) - Formato stampa richiesto: A4(210x297)
F. **400** sub. **16**

mapa 01
Catasto dei Fabbricati - Situazione al 06/02/2025 - Comune di AMANTEA(A253) - < Foglio 31 - Particella 400 - Subalterno 16 >
CONTRADA CORECA Piano 4